




Parkeren
15 plekken ten behoeve van werknemers
en bezoekers.

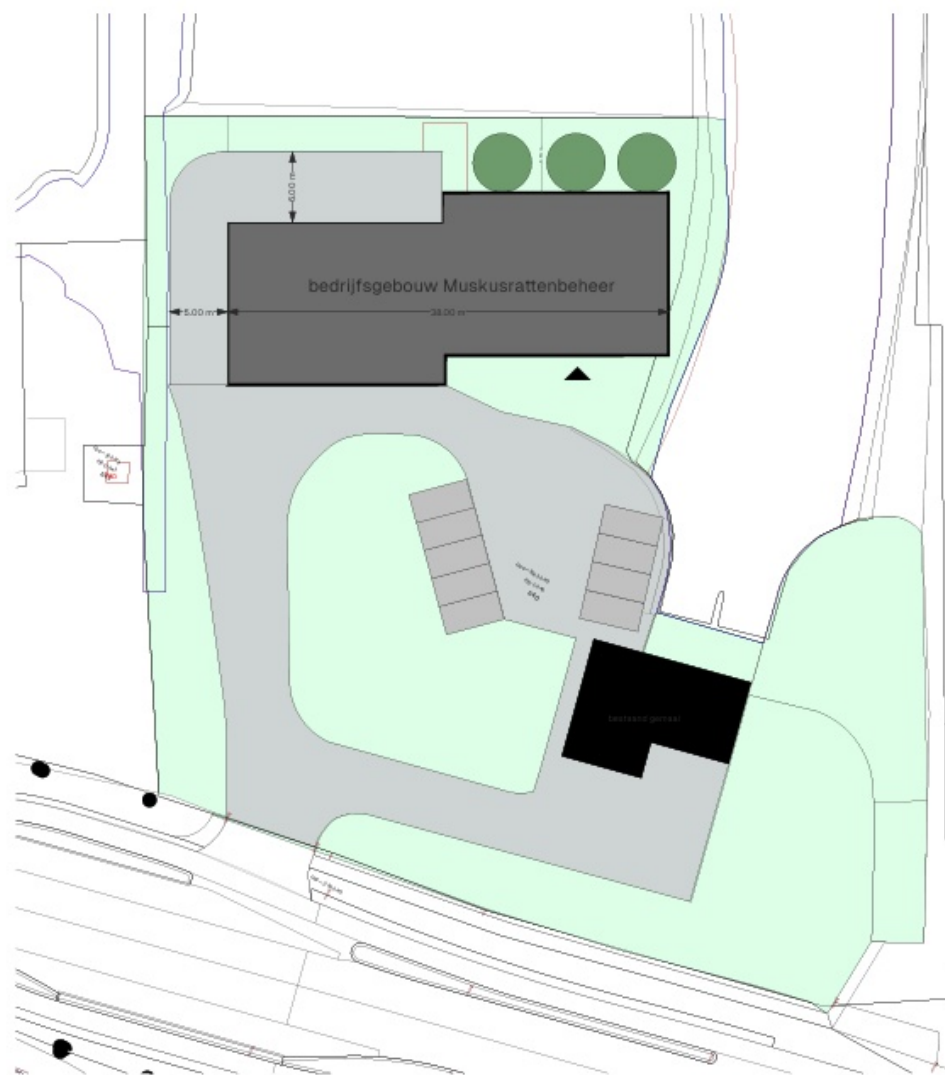

Nieuwbouw bedrijfsgebouw Muskusrattenbeheer
VOORONTWERP

Situatie

Schaal 1:500
Formaat A4
Architect J.J. Schoots
Datum 11/09/2025

schoots architecten
SINCE 1968