




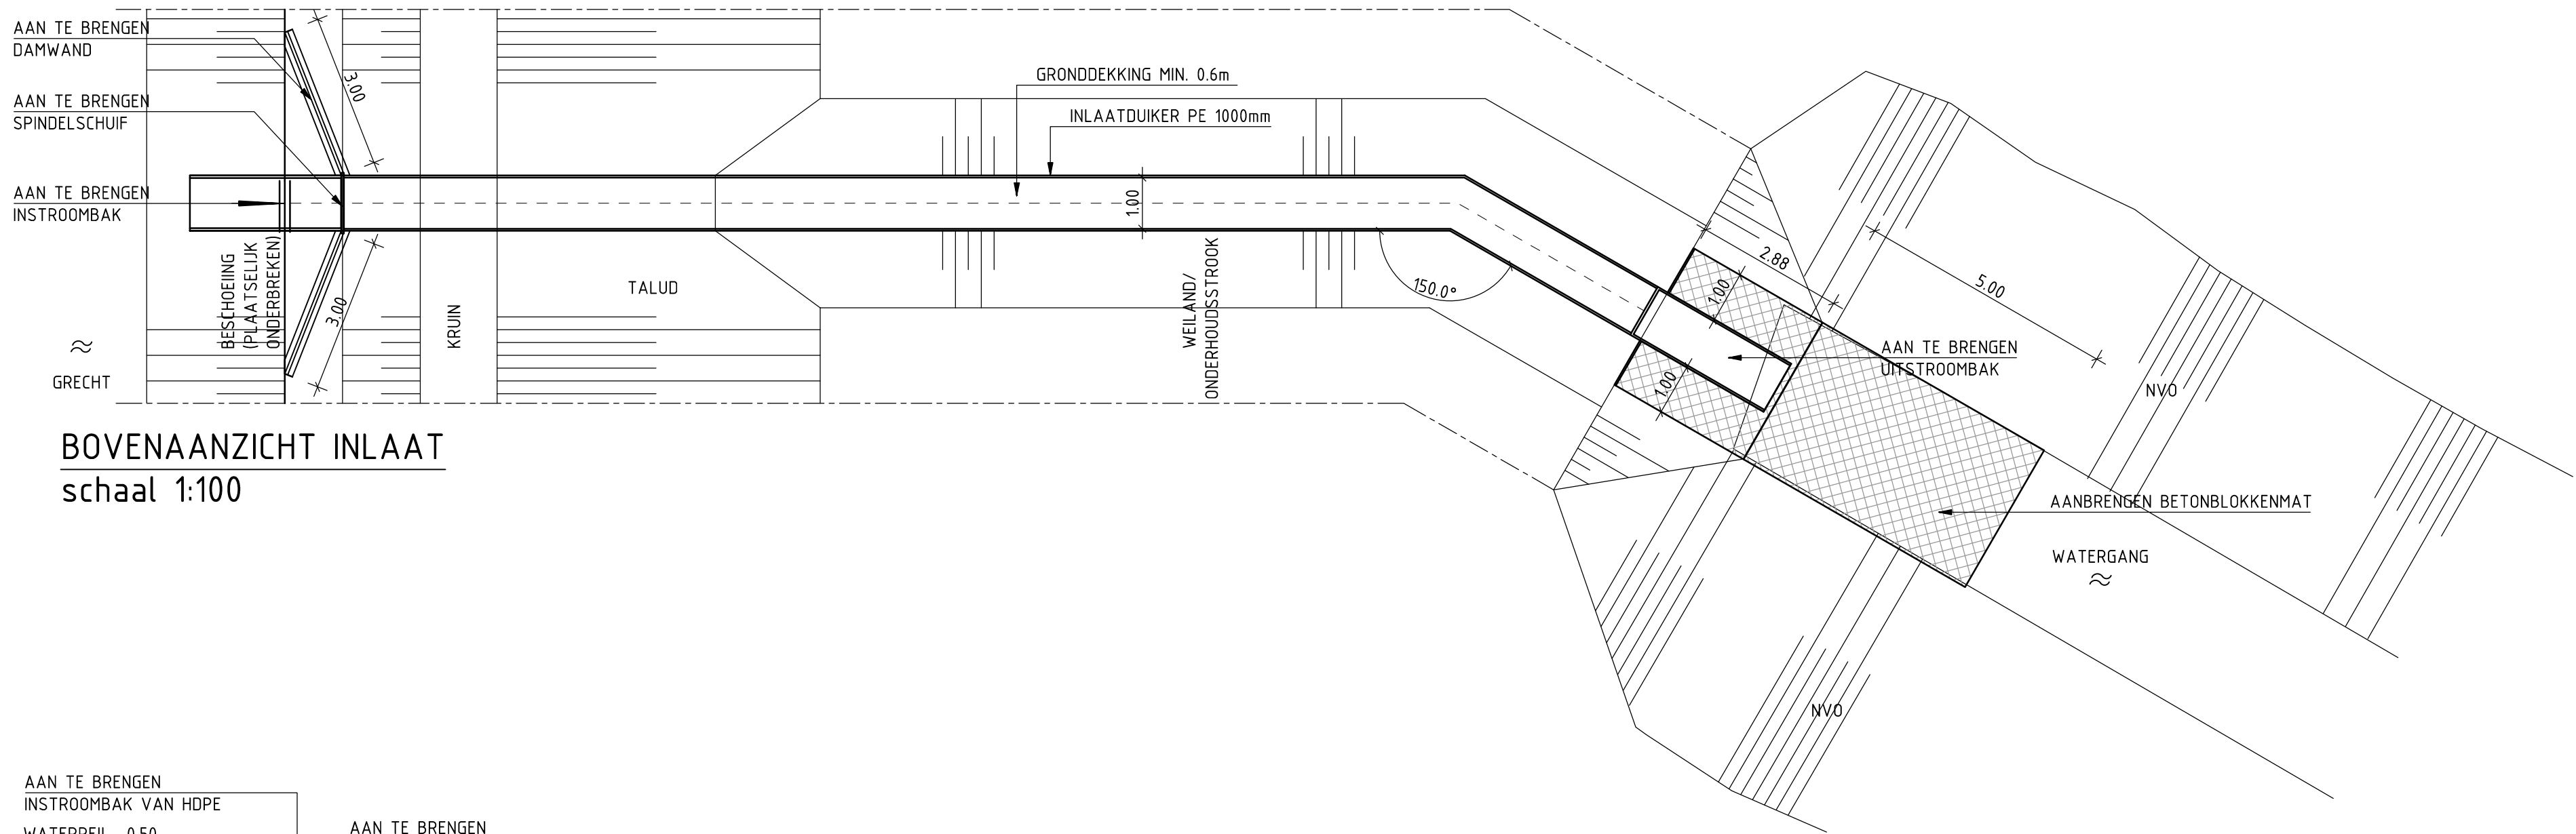


BOVENAANZICHT INLAAT
schaal 1:100

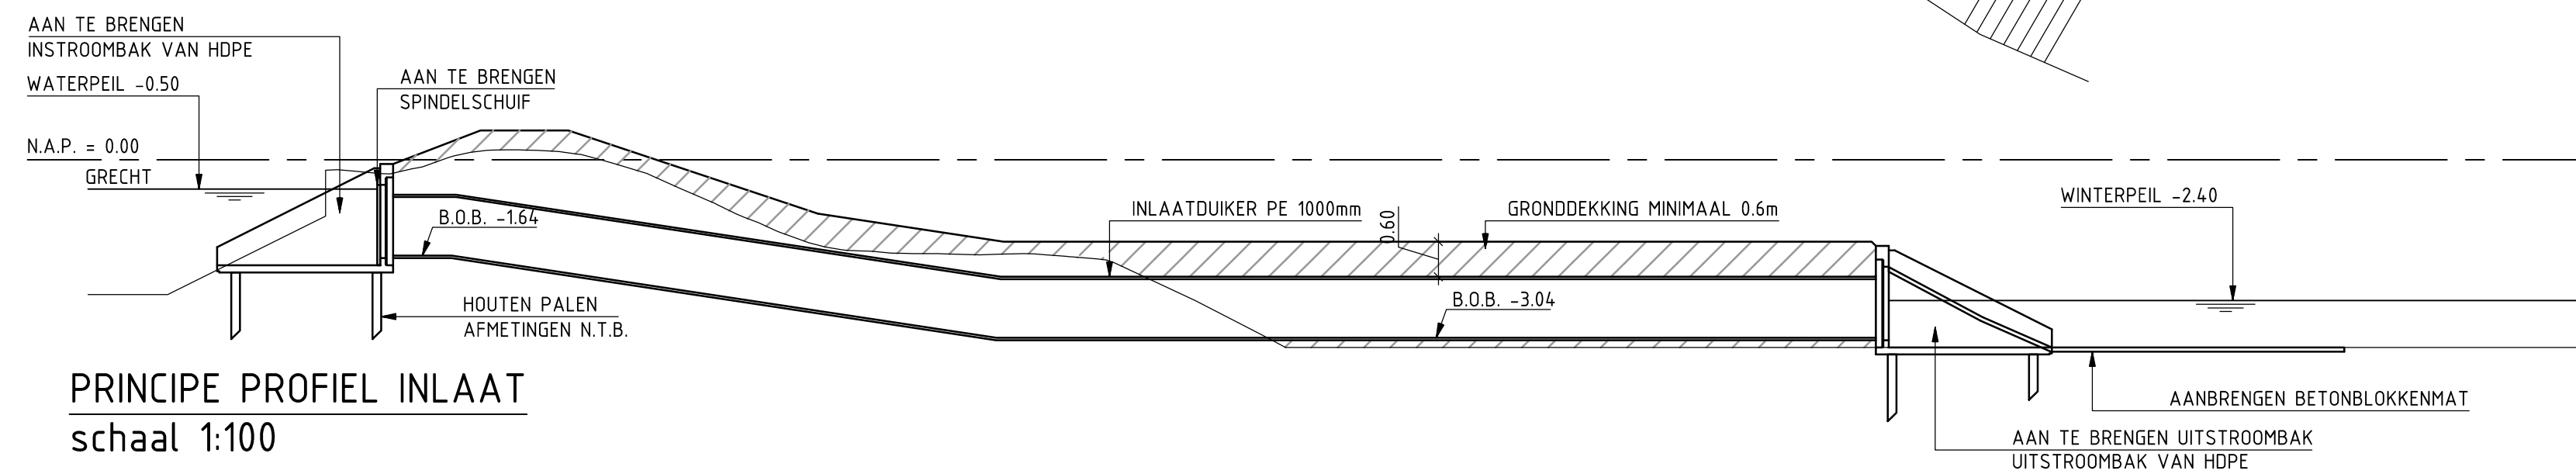

PRINCIPE PROFIEL INLAAT
schaal 1:100

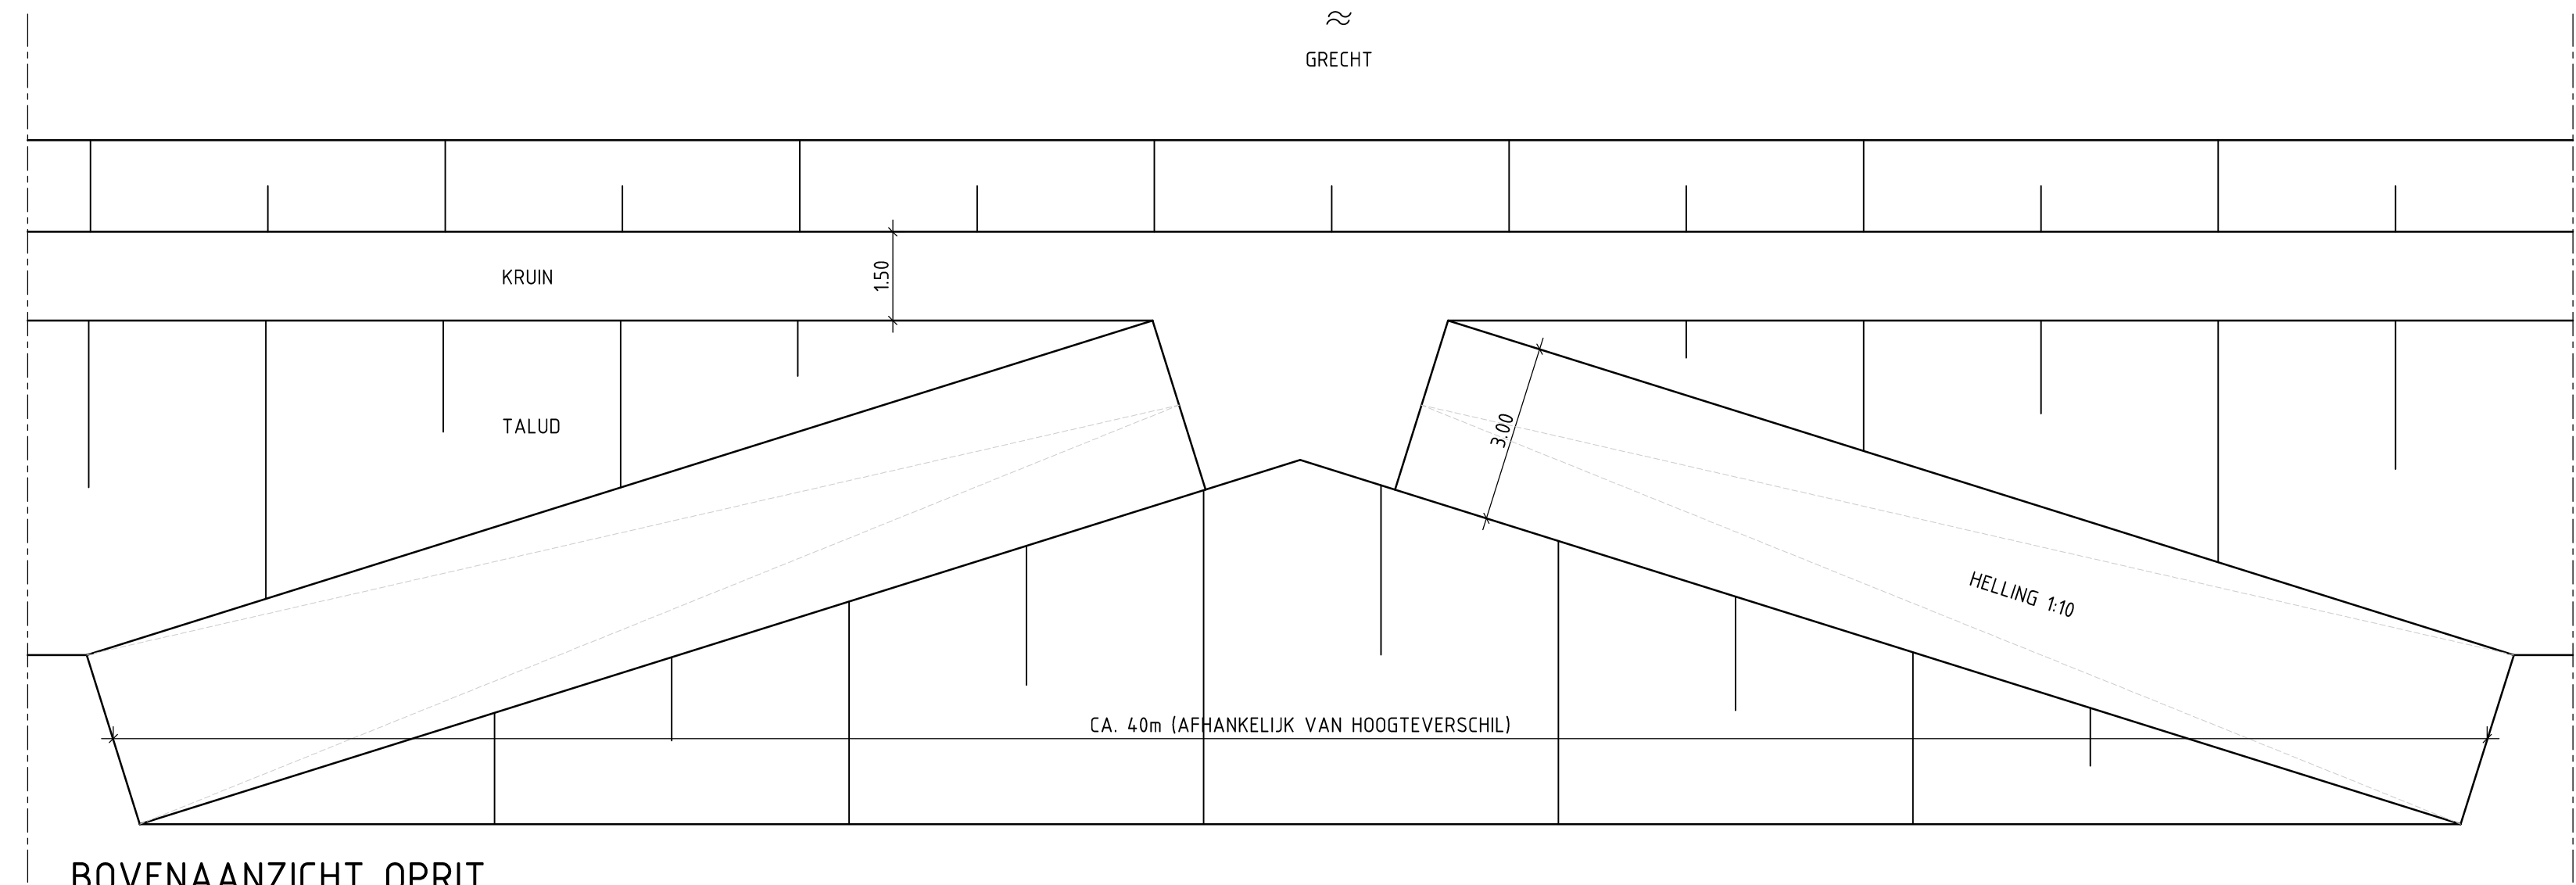

BOVENAANZICHT OPRIT
schaal 1:100

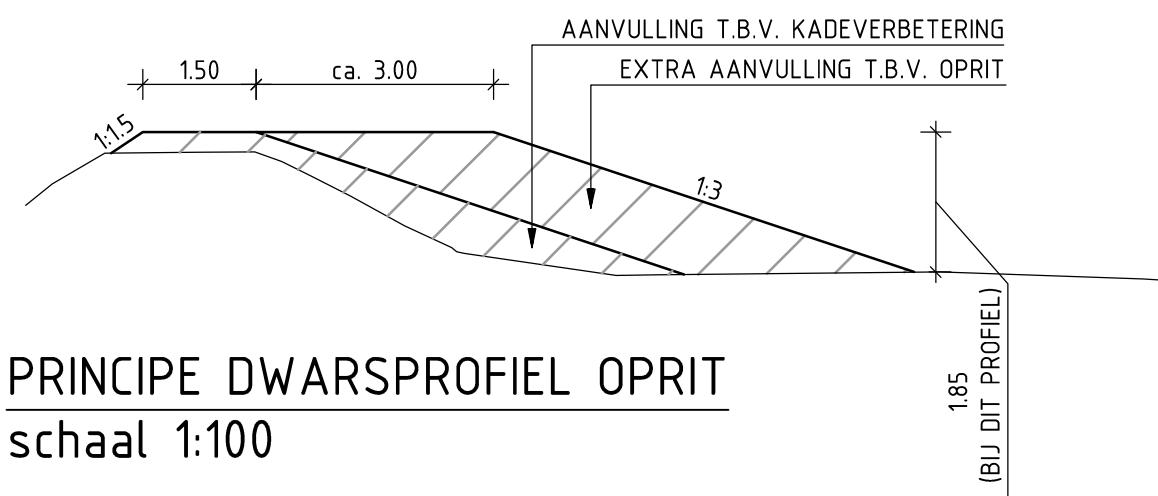

PRINCIPE DWARSPROFIEL OPRIT
schaal 1:100

0	1	2	3	4m
				
D3	30-06-2017	Aanvulling tekening		R.K.
D2	09-06-2017	Wijzigingen opdrachtgever waterberging		R.K.
D1	04-05-2017	Wijzigingen opdrachtgever		R.K.
DO	19-12-2016	DEFINITIEF		M. de Haan
Nr	Datum	Wijziging		Tek

Opdrachtgever	Tekenaar	Schaal
Hoogheemraadschap De Stichtse Rijnlanden	M. de Haan	1:100
Projectomschrijving	Projectleider	Formaat
Grechtkade west	A.J. van Houwelingen	A1-841x594
Tekeningomschrijving	Status	Blad in bladen
Principe details	DEFINITIEF	1 IN 1
Tekeningnummer	www.anteagroup.nl	Wijz. nr.
404556-D-3-001		D3

