


Peilbesluitkaart Eiland van Schalkwijk

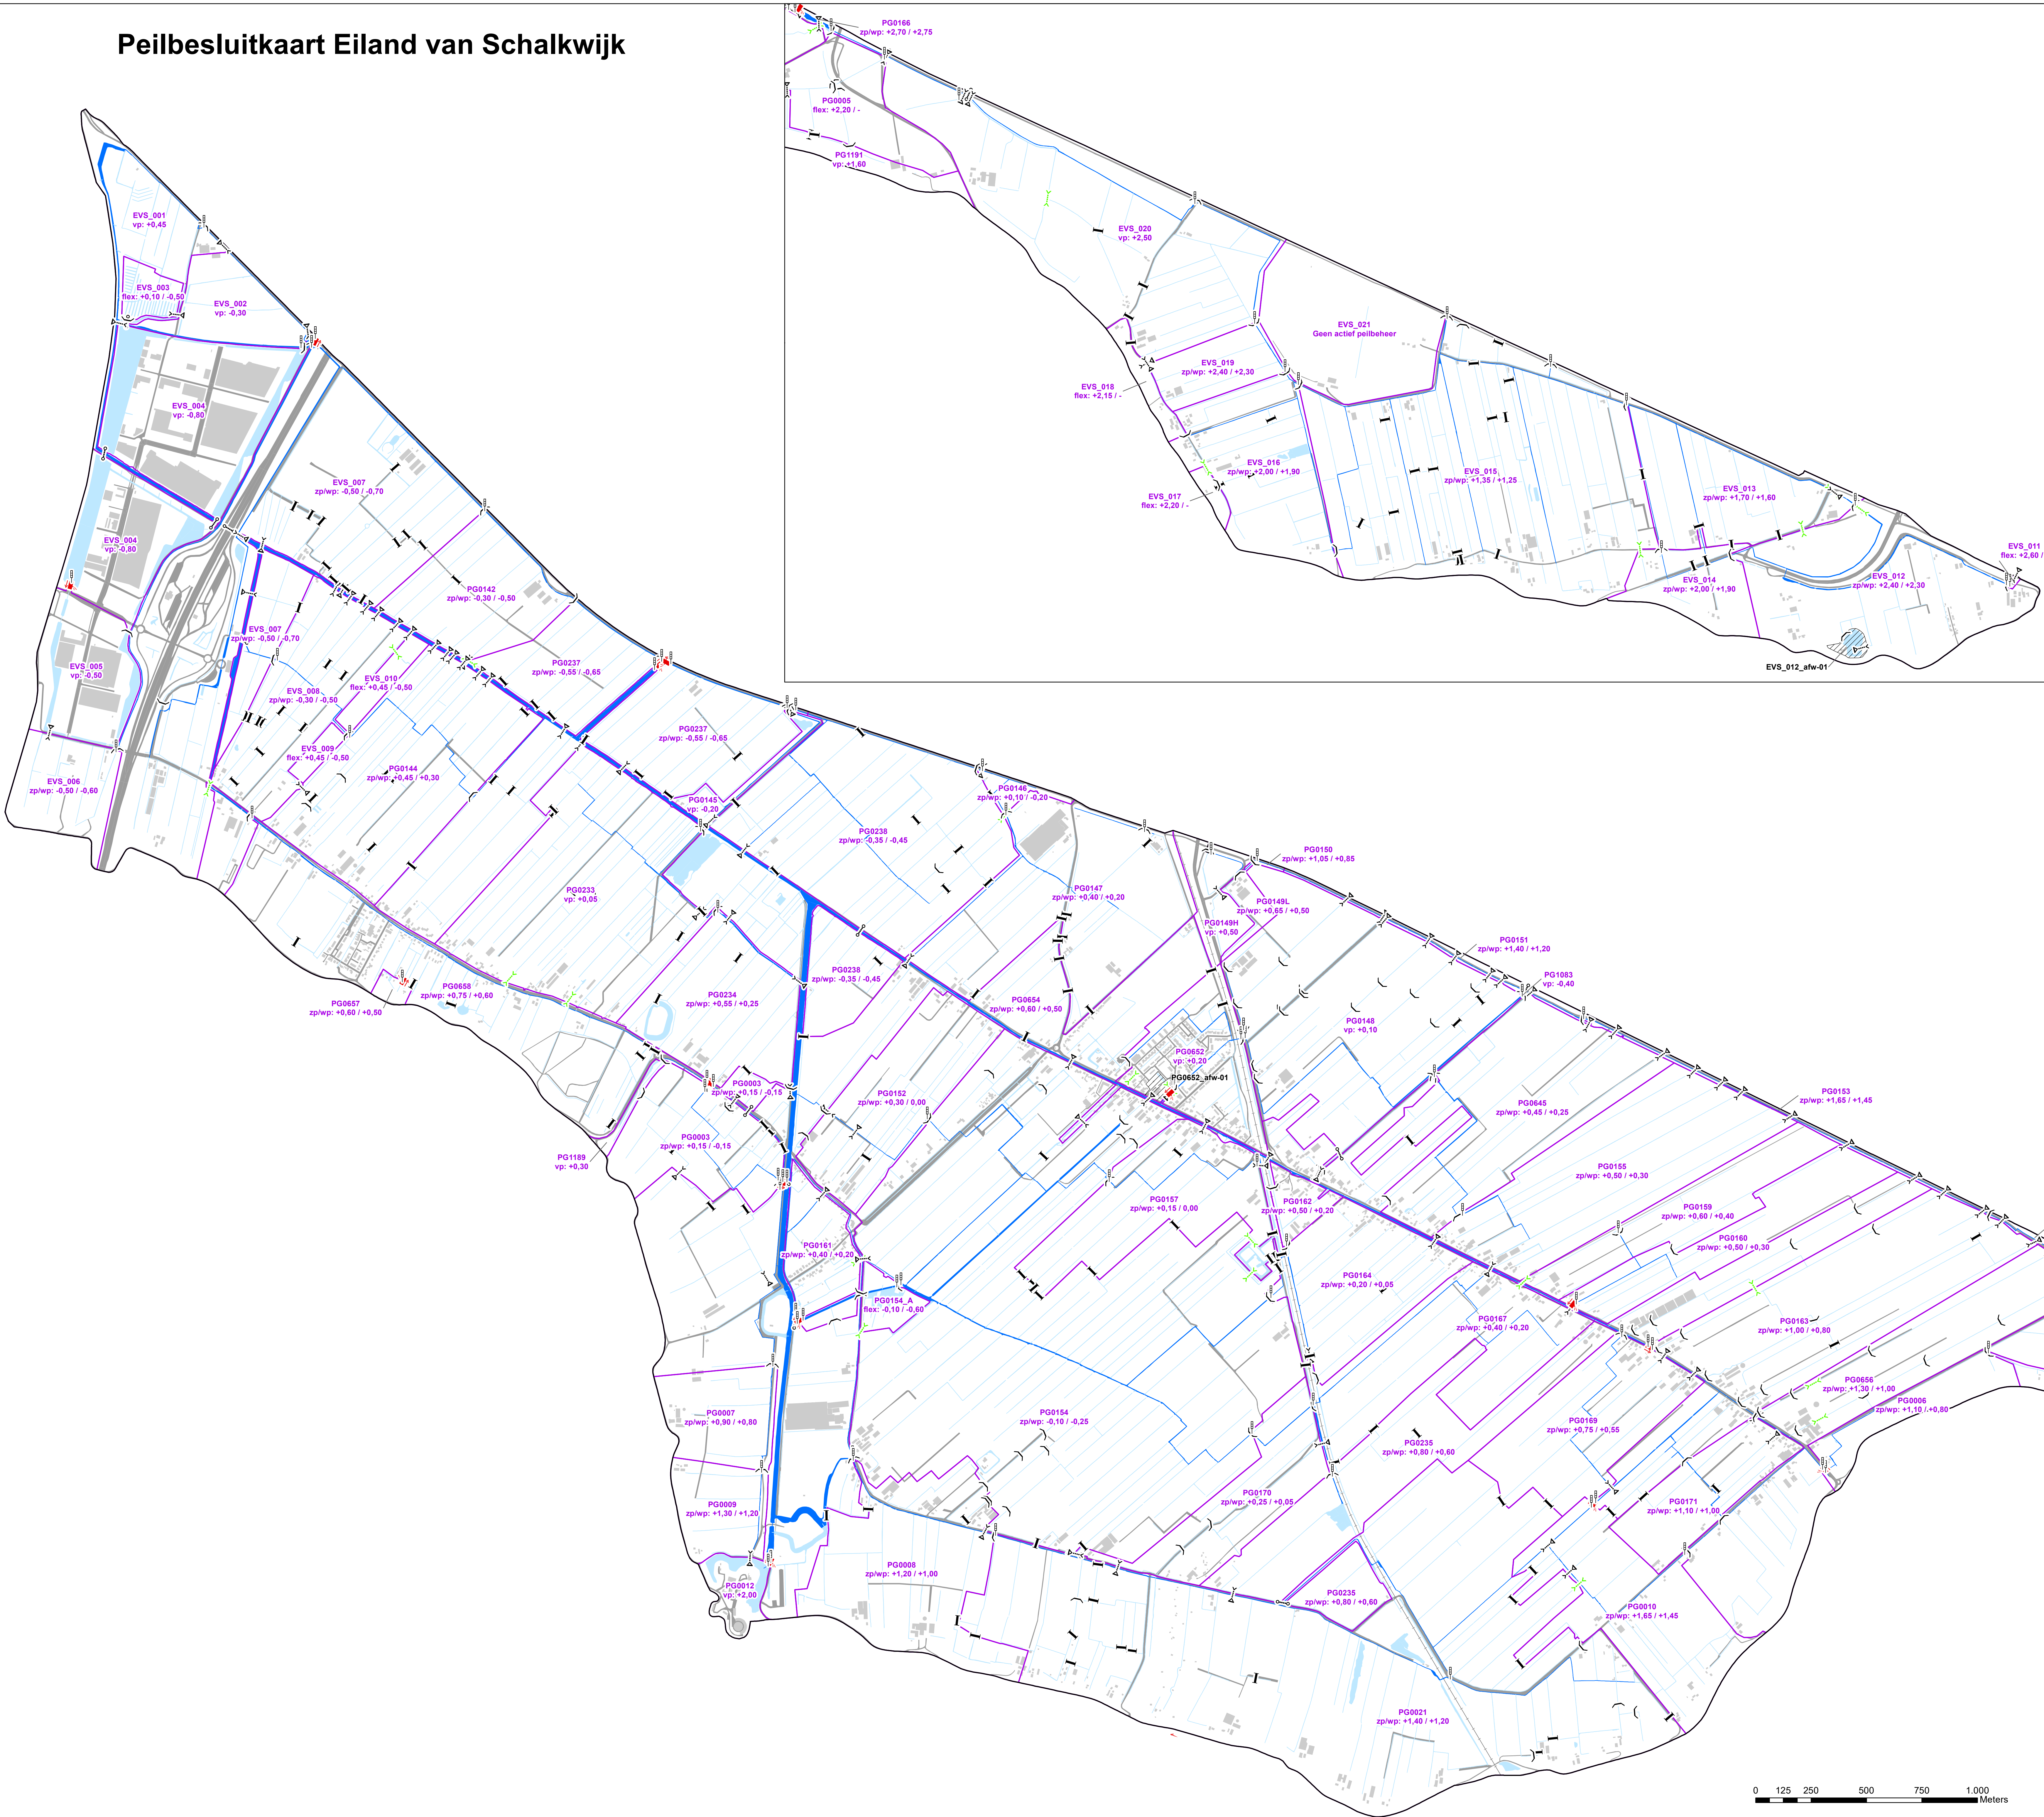

Legenda

- Grens peilbesluit
- Peilgebied
- Peilafwijking
- Peilschaal

Watergangen

- Primair
- Secundair
- Tertiair

Kunstwerken


- Gemaal
- Stuw
- Vaste Dam
- Inlaat
- Sifon
- Stuwende Duiker

Achtergrond

- Spoorwegen
- Wegen
- Bebouwing


Legenda peilen

- Peilgebiedscode
- Type peil: Peil in m t.o.v. NAP
- zp = zomerpeil
- wp = winterpeil
- vast = vast peil
- flex = flexibel peil (bovenpeil / onderpeil)

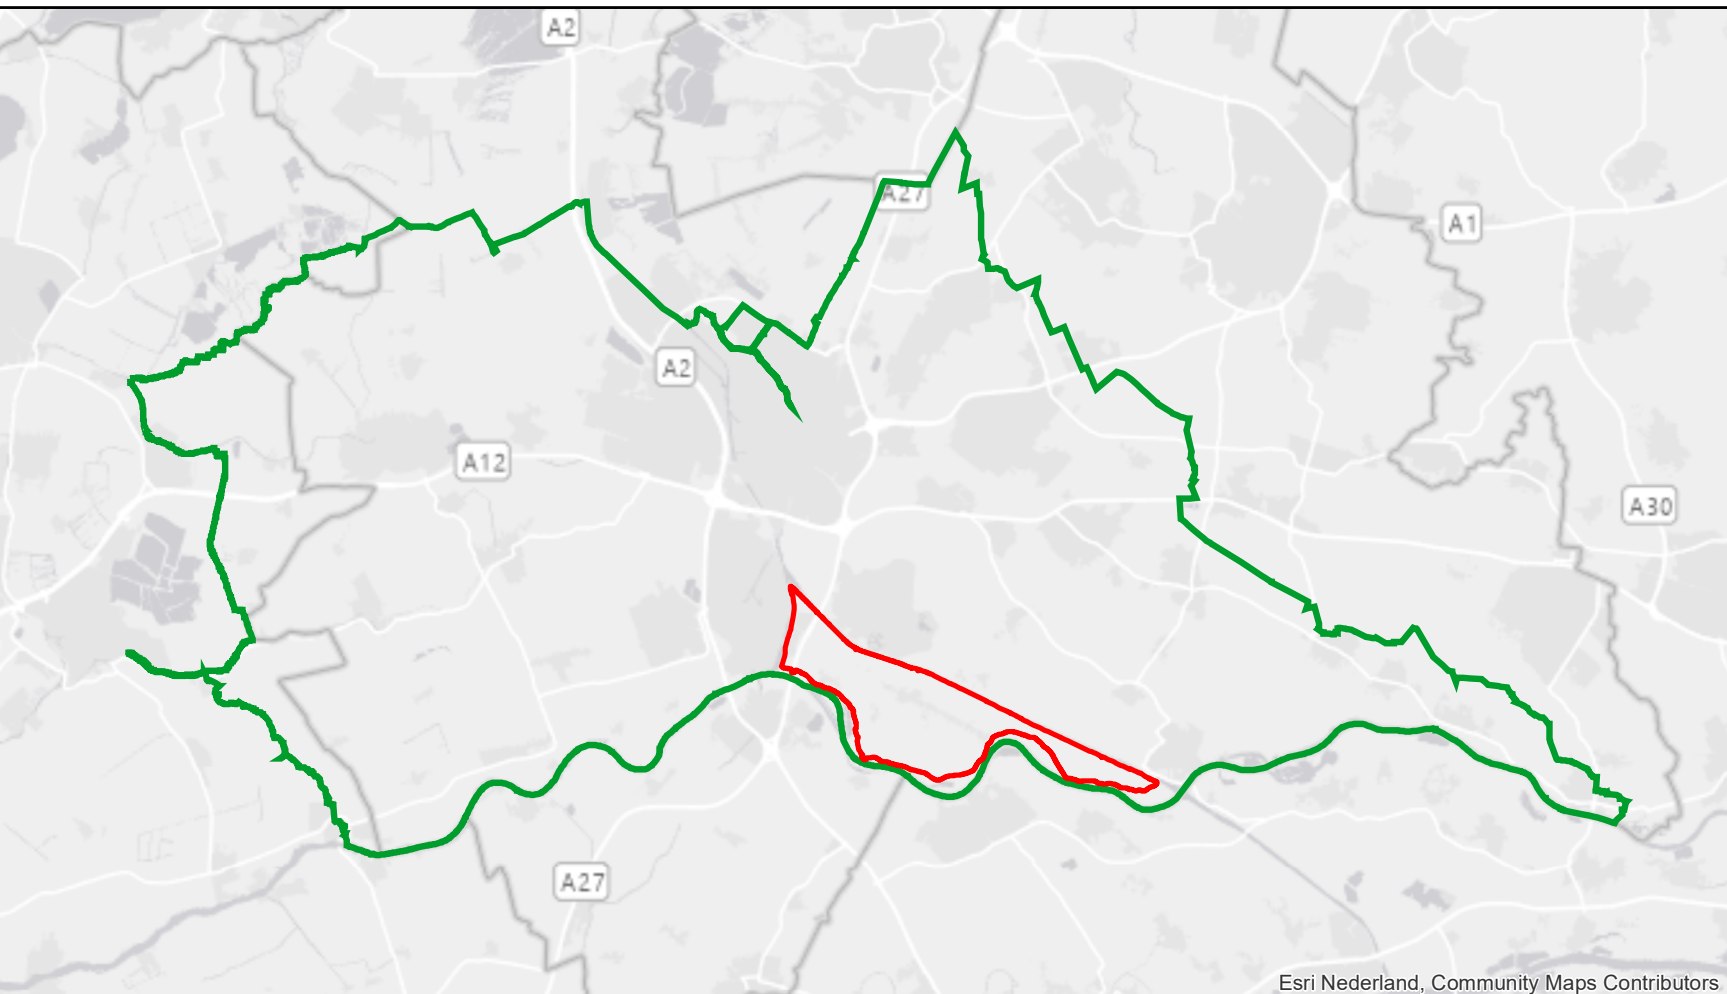

Afdeling: OSA	Datum: 1 juli 2025	Paraaf: MvR	 HOOGHEMRAADSCHAP DE STICHTSE RIJNLANDEN
Betreft wijziging Peilbesluit Eiland van Schalkwijk t.b.v. Realisatie maatregelen Raamwaterplan Eiland van Schalkwijk - Deelgebied Wijk bij Duurstede - en actualisatie van peilgebiedsgrenzen o.b.v. het beheerregister.		Formaat: A0	
		Schaal: 1:10.000	

Peilbesluitkaart Eiland van Schalkwijk	
Vastgesteld door het Algemeen Bestuur in de openbare vergadering op 17 december 2025.	
Behoort bij besluit van Algemeen Bestuur d.d. 17 december 2025 nr. DM 2067024	
J.C.H. Haan, Voorzitter	F.H.M. Apeldoorn, Secretaris

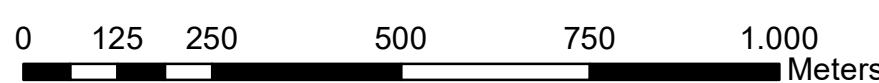

Het oostelijke deel van het Eiland van Schalkwijk staat op de inzet bovenaan de peilbesluitkaart