



### Legenda

#### Algemeen

- Dijkpalen
- Ti verwijderen boom
- Mogelijk te verwijderen boom
- Ti behouden boom
- Rijksmonumenten
- Dijkzones met naam
- Dwarsprofielen

- Gemeentegrens
- Provinciale grens
- Herstel verharding - indicatief
- Grasbetonsteen
- Grondwerk aansluiten - aanvullen
- Grondwerk aansluiten - ontgraven

#### Uitvoering

- Tijdelijk fietspad
- Tijdelijk te dempen sloot
- Depotlocatie (optioneel)
- Ketenterrein (ruimtereservering)
- Overslaglocatie (toegangsroute)
- Overslaglocatie (schip en ponton)
- Overslaglocatie (ruimtereservering)
- Werkstrook

#### Waterveiligheid

- Damwand Schaardijk
- Tracé pipingconstructie
- Voorkeustracé pipingconstructie
- Constructiezone
- Dijkverhoging
- Ruimtebeslag overgang grondwerk (aansluiten op bestaande maaiveld)
- Ruimtebeslag overgang grondwerk (nader uitwerken)
- Stortsteen in de oever venwerken
- Taludmaatregel - waterveiligheid

#### Groot onderhoud

- Beheerfrit
- Beheerstrook
- Taludmaatregel - GOP



### Legenda

#### Algemeen

- Dijkpalen
- Te verwijderen boom
- Mogelijk te verwijderen boom
- Te behouden boom
- Rijksmonumenten
- Dijkzones met naam
- Dwarsprofielen

- Gemeentegrens
- Provinciale grens
- Herstel verharding - indicatief
- Grasbetonsteen
- Grondwerk aansluiten - aanvullen
- Grondwerk aansluiten - ontgraven

#### Uitvoering

- Tijdelijk fietspad
- Tijdelijk te dempen sloot
- Depotlocatie (optioneel)
- Ketenterrein (ruimtereservering)
- Overslaglocatie (toegangsroute)
- Overslaglocatie (schip en ponton)
- Overslaglocatie (ruimtereservering)
- Werkstrook

#### Waterveiligheid

- Damwand Schaardijk
- Tracé pipingconstructie
- Voorkeustracé pipingconstructie
- Constructiezone
- Dijkverhoging
- Ruimtebeslag overgang grondwerk (aansluiten op bestaande maaiveld)
- Ruimtebeslag overgang grondwerk (nader uitwerken)
- Stortsteen in de oever venwerken
- Taludmaatregel - waterveiligheid

#### Groot onderhoud

- Beheerafrit
- Beheerstrook
- Taludmaatregel - GOP

  
Bezoekadres  
Poldermolen 2  
3994 DD Houten  
030-6345700  
post@hdsr.nl  
www.hdsr.nl

Project  
Sterke Lekdijk  
Deeltraject Salmsteke - Schoonhoven (SAS)

Onderdeel  
Plankaart definitief Projectbesluit

Tekeningnummer  
SAS-TEK-7001

Formaat  
A0

Mod  
2

Aantal  
6


Versie  
1.2

Datum  
21-8-2026

Projectfase  
Planuitwerking DO

Status  
EINDCONCEPT

Auteursrechten voorbehouden volgens de wet

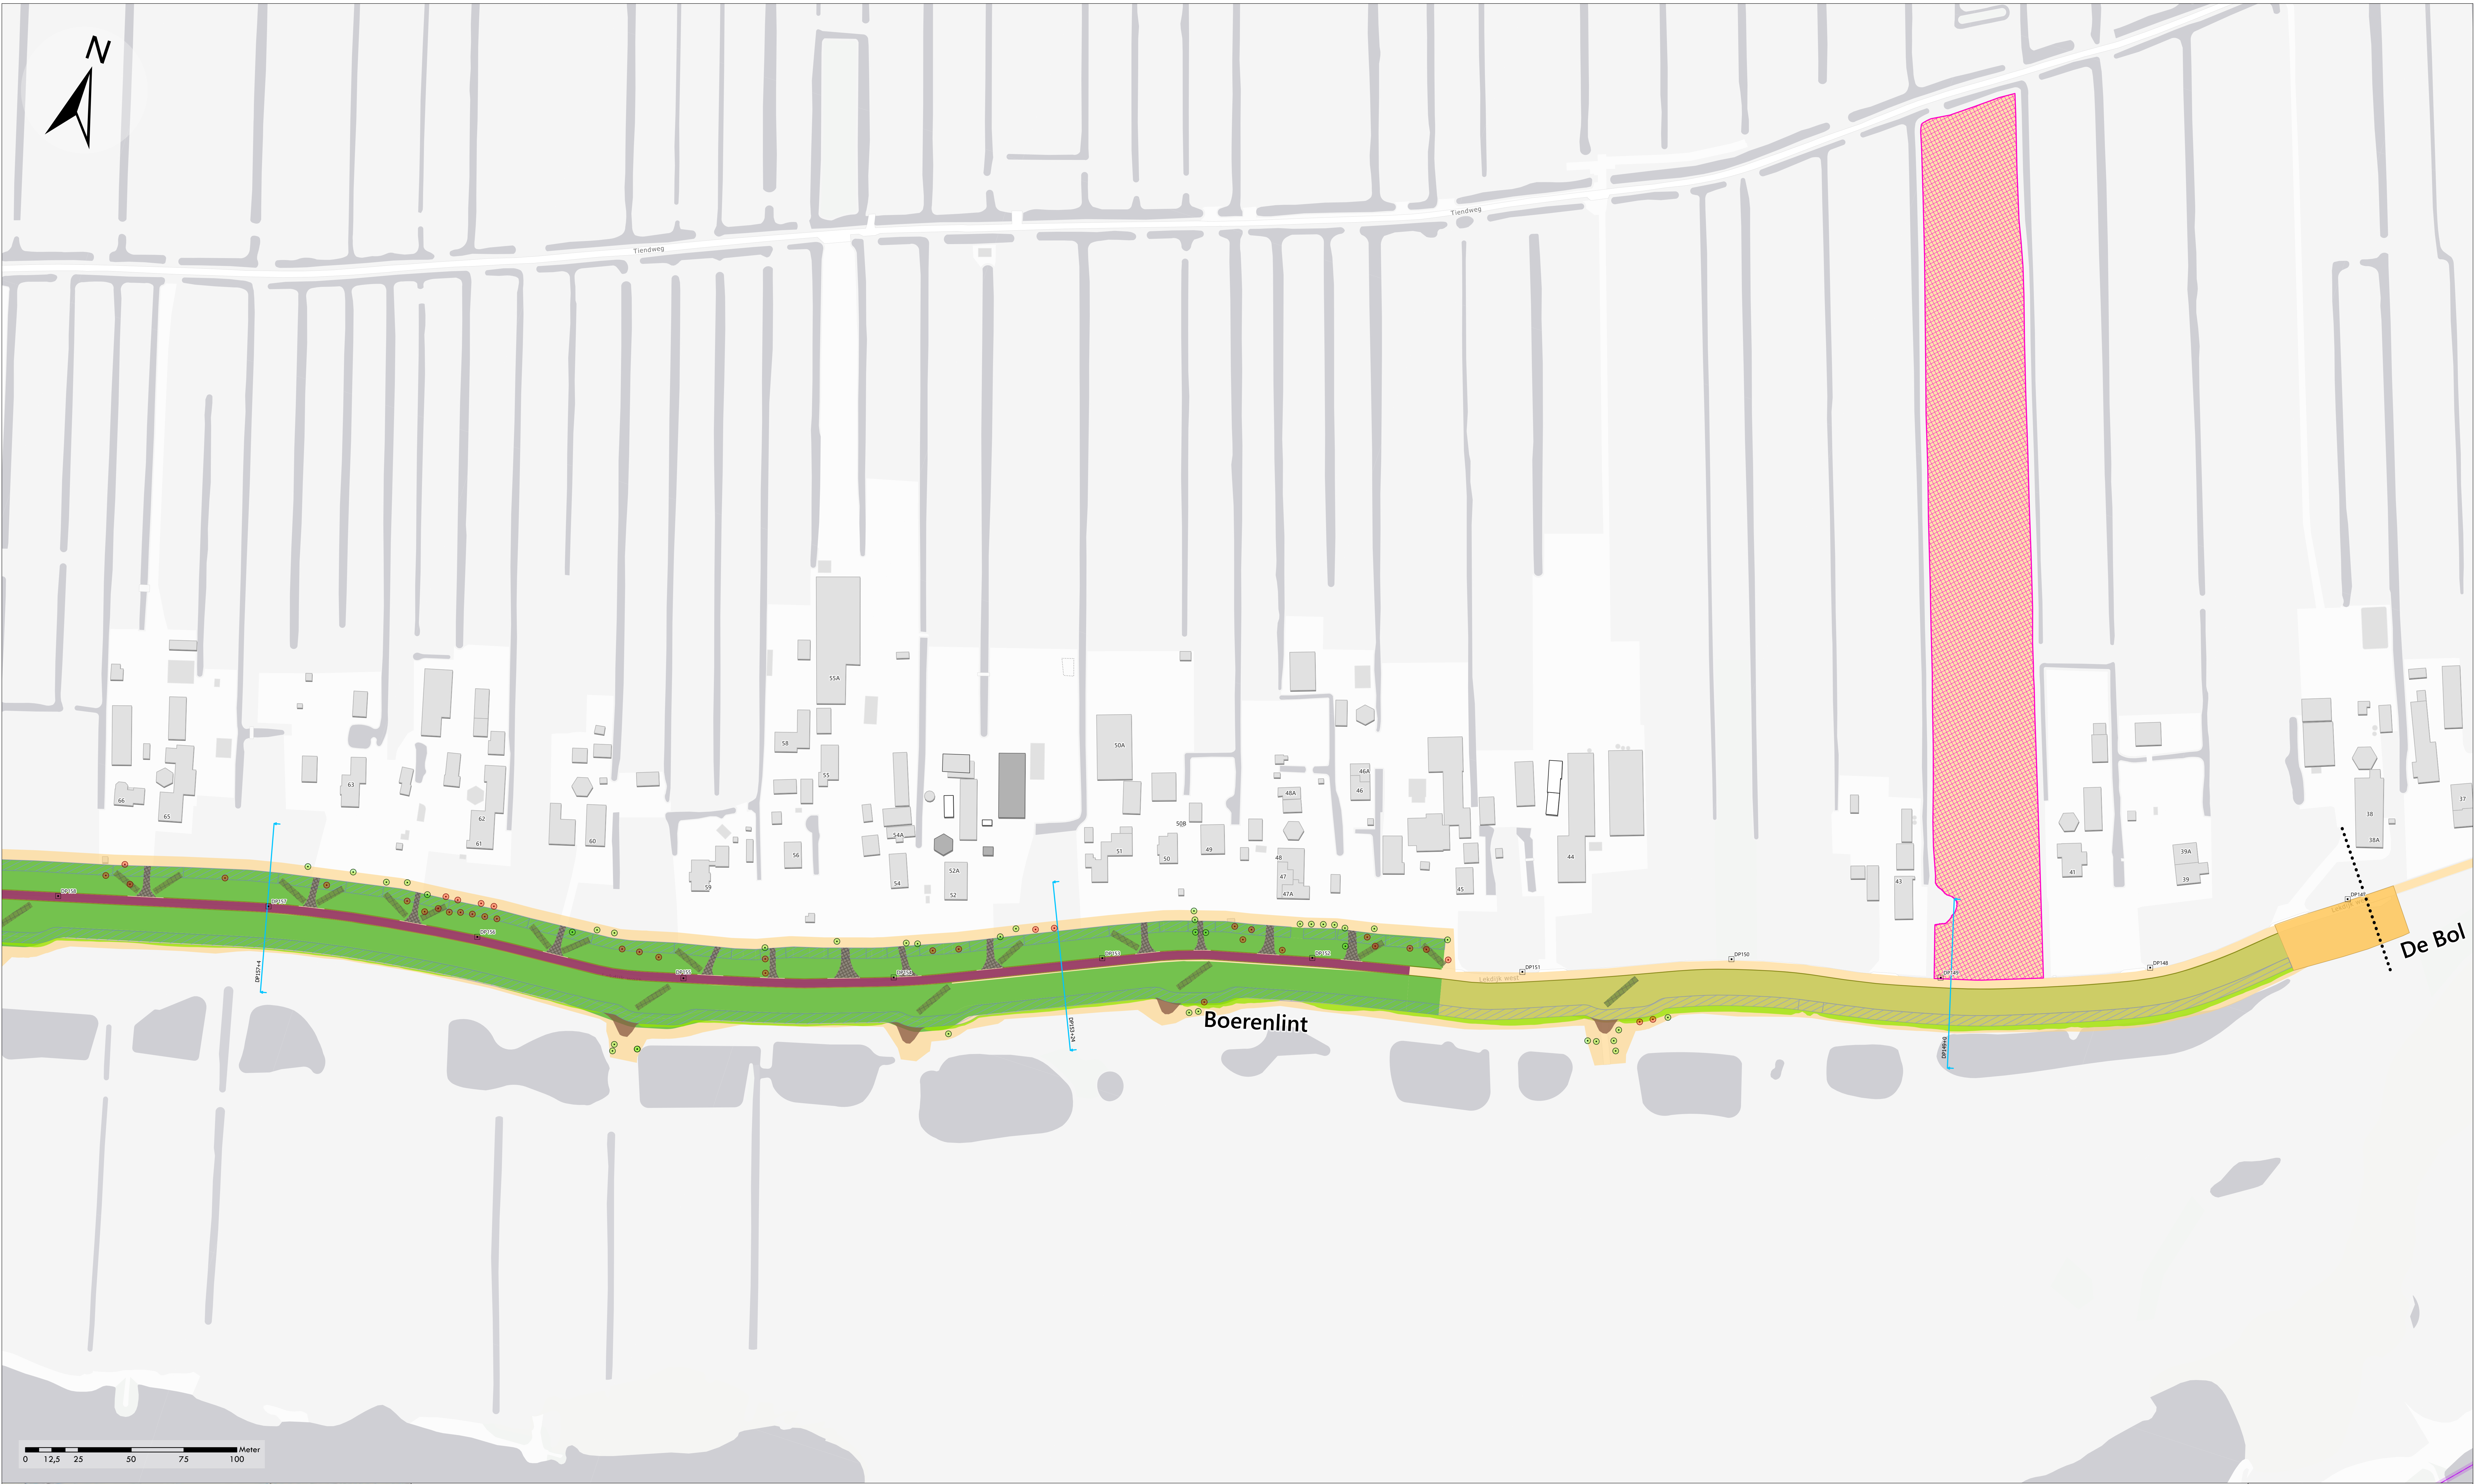

### Legenda

#### Algemeen

- Dijkpalen
- Te verwijderen boom
- Mogelijk te verwijderen boom
- Te behouden boom
- Rijksmonumenten
- Dijkzones met naam
- Dwarsprofielen

- Gemeentegrens
- Provinciale grens
- Herstel verharding - indicatief
- Grasbetonsteen
- Grondwerk aansluiten - aanvullen
- Grondwerk aansluiten - ontgraven

#### Uitvoering

- Tijdelijk fietspad
- Tijdelijk te dempen sloot
- Depotlocatie (optioneel)
- Ketenterrein (ruimtereservering)
- Overslaglocatie (toegangsroute)
- Overslaglocatie (schip en ponton)
- Overslaglocatie (ruimtereservering)
- Werkstrook

#### Waterveiligheid

- Damwand Schaarlijk
- Tracé pipingconstructie
- Voorkeustracé pipingconstructie
- Constructiezone
- Dijkverhoging
- Ruimtebeslag overgang grondwerk (aansluiten op bestaande maaiveld)
- Ruimtebeslag overgang grondwerk (nader uitwerken)
- Stortsteen in de oever venwerken
- Taludmaatregel - waterveiligheid

#### Groot onderhoud

- Beheerfrit
- Beheerstrook
- Taludmaatregel - GOP



Bezoekadres 030-6345700  
Poldermolen 2 post@hdsr.nl  
3994 DD Houten www.hdsr.nl

Project  
Sterke Lekdijk  
Deeltraject Salmsteke - Schoonhoven (SAS)

|                |                                     |                   |           |
|----------------|-------------------------------------|-------------------|-----------|
| Onderdeel      | Plankaart definitief Projectbesluit | DW-nummer         | DM2097645 |
| Tekeningnummer | SAS-TEK-7001                        | Blad              | 3         |
| Formaat        | A0                                  | Schaal            | 1:1.000   |
| Schied         | Projectfase                         | Planuitwerking DO | Status    |
| 1:1.000        | Planuitwerking DO                   | EINDCONCEPT       |           |



### Legenda

#### Algemeen

- Dijkpalen
- Te verwijderen boom
- Mogelijk te verwijderen boom
- Te behouden boom
- Rijksmonumenten
- Dijkzones met naam
- Dwarsprofielen

- Gemeentegrens
- Provinciale grens
- Herstel verharding - indicatief
- Grasbetonsteen
- Grondwerk aansluiten - aanvullen
- Grondwerk aansluiten - ontgraven

#### Uitvoering

- Tijdelijk fietspad
- Tijdelijk te dempen sloot
- Depotlocatie (optioneel)
- Ketenterrein (ruimtereservering)
- Overslaglocatie (toegangsroute)
- Overslaglocatie (schip en ponton)
- Overslaglocatie (ruimtereservering)
- Werkstrook

#### Waterveiligheid

- Damwand Schaarlijk
- Tracé pipingconstructie
- Voorkeustracé pipingconstructie
- Constructiezone
- Dijkverhoging
- Ruimtebeslag overgang grondwerk (aansluiten op bestaande maaiveld)
- Ruimtebeslag overgang grondwerk (nader uitwerken)
- Stortsteen in de oever venwerken
- Taludmaatregel - waterveiligheid

#### Groot onderhoud

- Beheerfrit
- Beheerstrook
- Taludmaatregel - GOP



Bezoekadres 030-6345700  
Poldermolen 2 post@hdsr.nl  
3994 DD Houten www.hdsr.nl


Project  
Sterke Lekdijk  
Deeltraject Salmsteke - Schoonhoven (SAS)

Onderdeel Plankaart definitief Projectbesluit DM-nummer DM2097645

| Tekeningnummer | Blad | Aantal | Versie | Datum     |
|----------------|------|--------|--------|-----------|
| SAS-TEK-7001   | 4    | 6      | 1.2    | 21-8-2026 |

| Formaat | Schaal  | Projectfase       | Status      |
|---------|---------|-------------------|-------------|
| A0      | 1:1.000 | Planuitwerking DO | EINDCONCEPT |

Auteursrechten voorbehouden volgens de wet

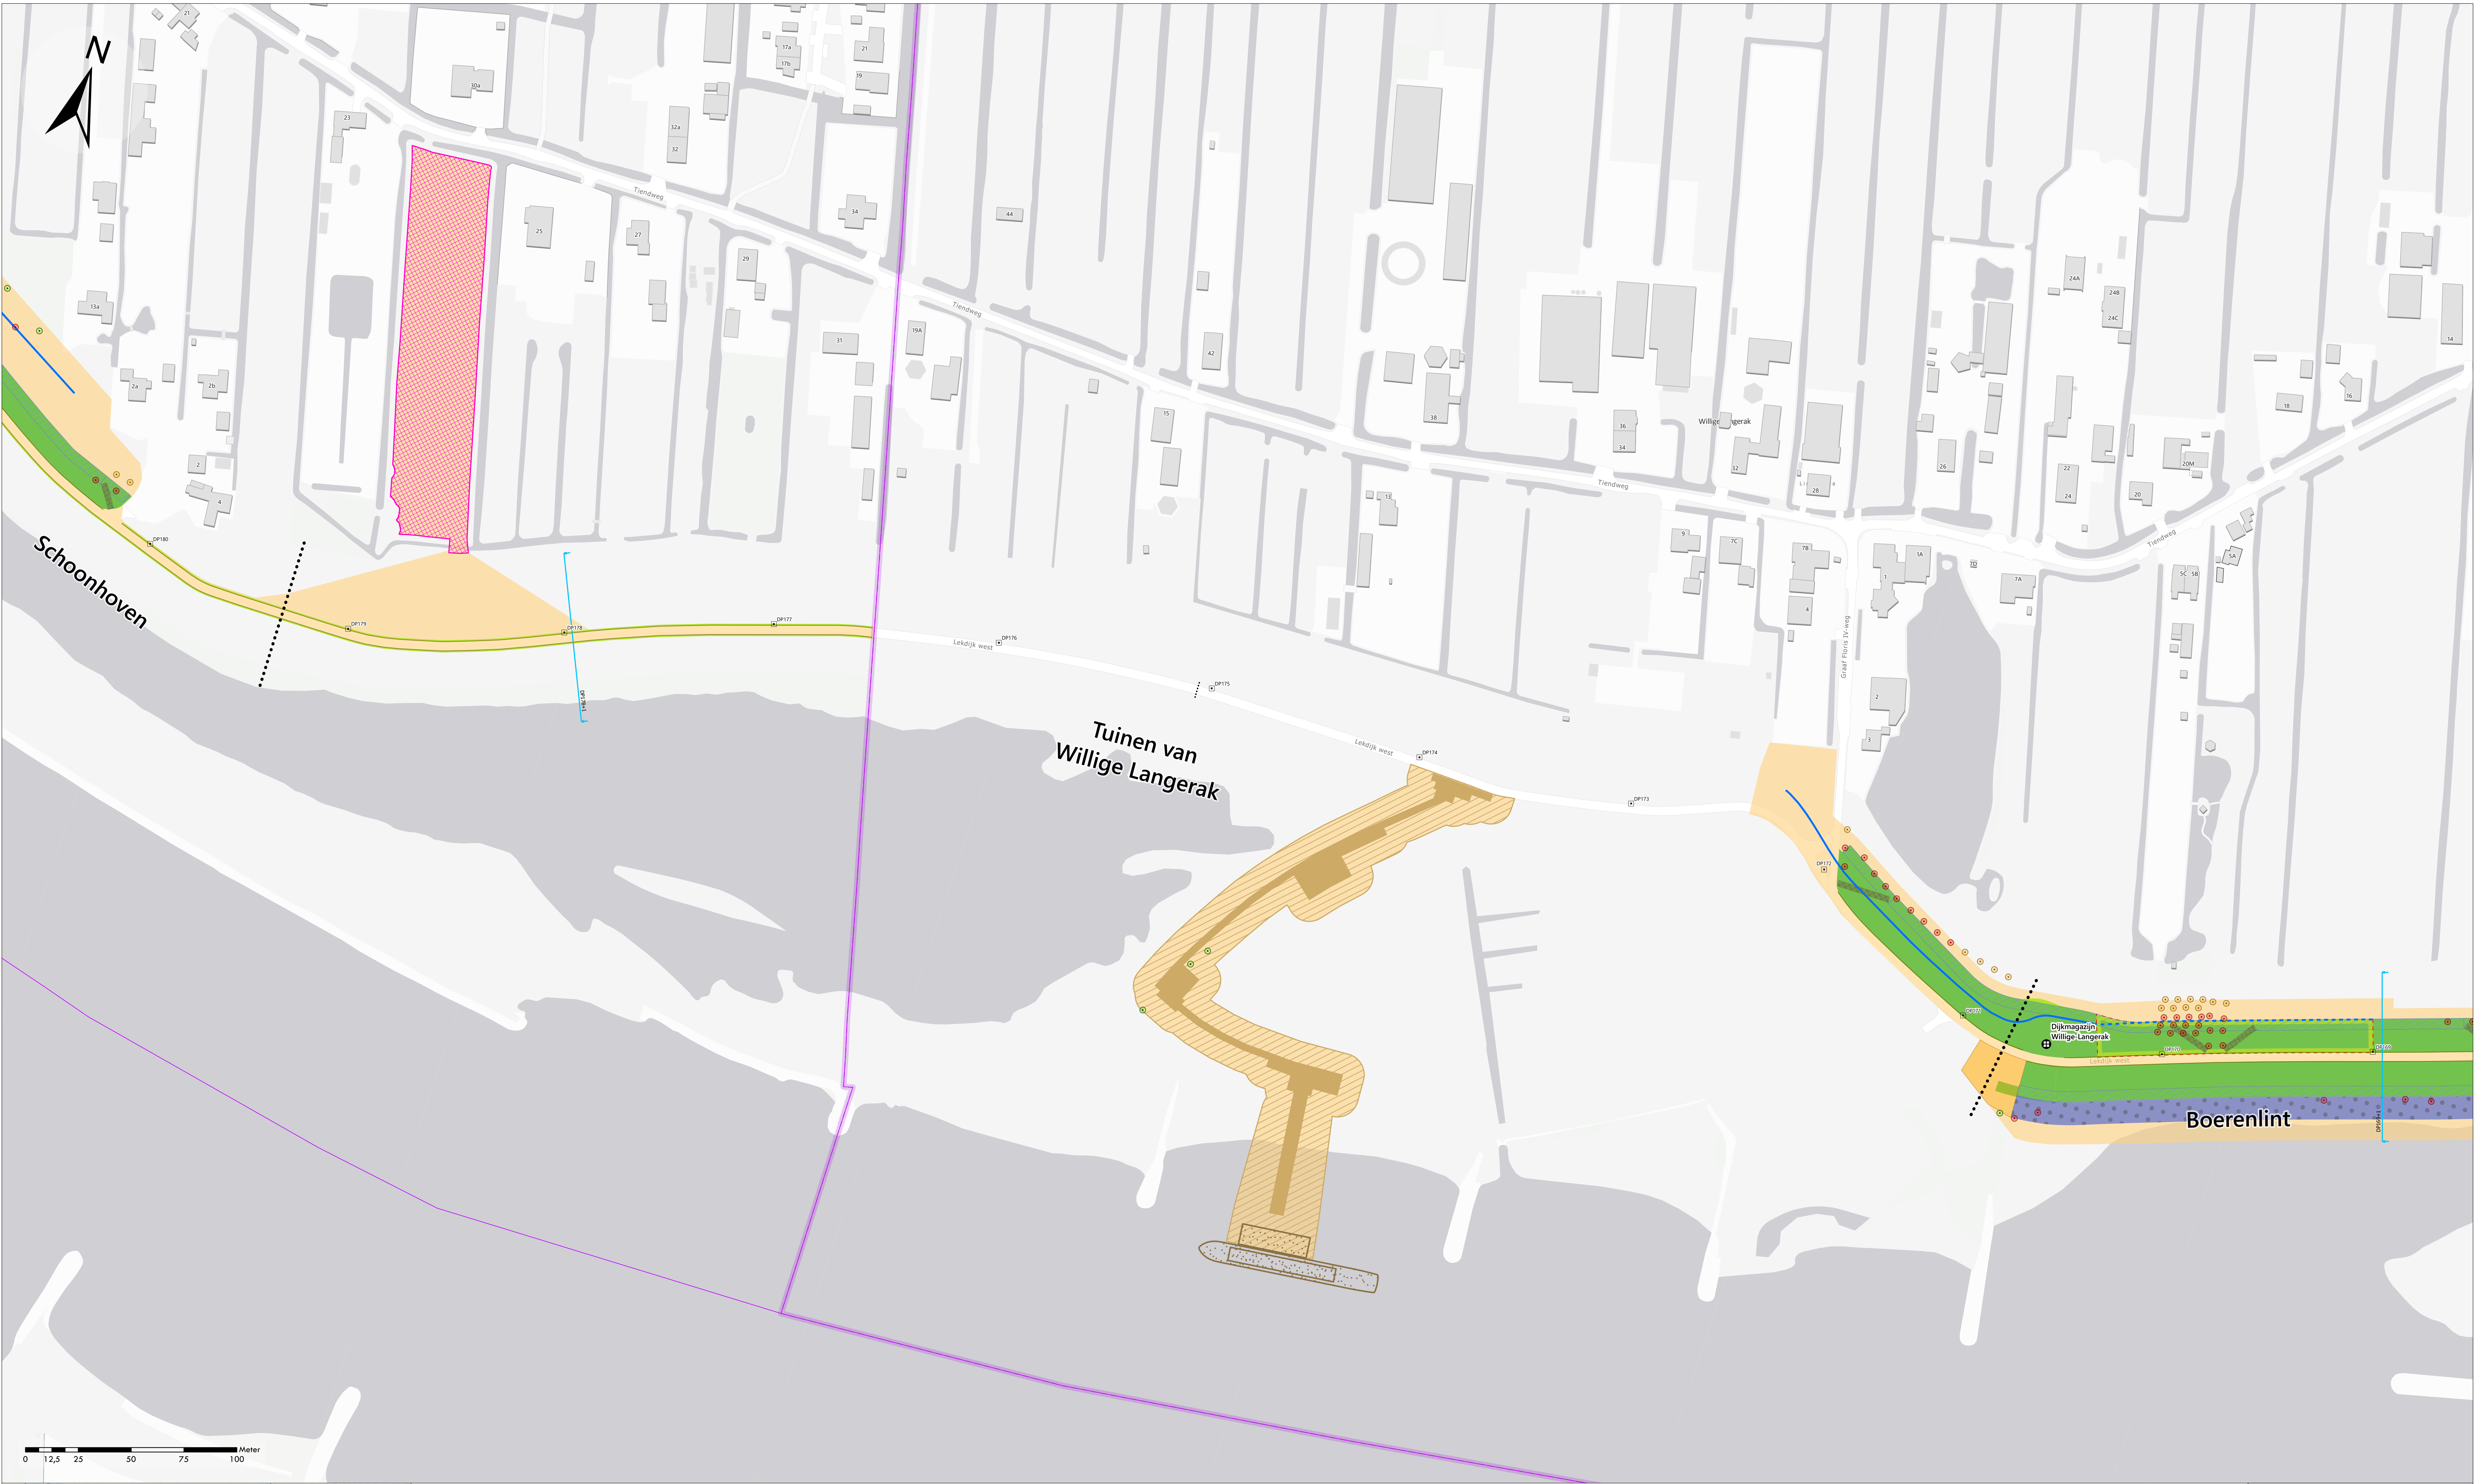

### Legenda

#### Algemeen

- Dijkpalen
- Ten verwijderen boom
- Mogelijk te verwijderen boom
- Ten behouden boom
- Rijksmonumenten
- Dijkzones met naam
- Dwarsprofielen

- Gemeentegrens
- Provinciale grens
- Herstel verharding - indicatief
- Grasbetonsteen
- Grondwerk aansluiten - aanvullen
- Grondwerk aansluiten - ontgraven

#### Uitvoering

- Tijdelijk fietspad
- Tijdelijk te dempen sloot
- Depotlocatie (optioneel)
- Ketenterrein (ruimtereservering)
- Overslaglocatie (toegangsroute)
- Overslaglocatie (schip en ponton)
- Overslaglocatie (ruimtereservering)
- Werkstrook

#### Waterveiligheid

- Damwand Schaarlijk
- Tracé pipingconstructie
- Voorkeustracé pipingconstructie
- Constructiezone
- Dijkverhoging
- Ruimtebeslag overgang grondwerk (aansluiten op bestaande maaiveld)
- Ruimtebeslag overgang grondwerk (nader uitwerken)
- Stortsteen in de oever venwerken
- Taludmaatregel - waterveiligheid

#### Groot onderhoud

- Beheerafrit
- Beheerstrook
- Taludmaatregel - GOP

**provincieoverstroom**  
**DE STICHTSE RIJNLANDEN**

Bezoekadres 030-6345700  
Poldermolen 2 post@hdr.nl  
3994 DD Houten www.hdr.nl

Project  
**Sterke Lekdijk**  
Deeltraject Salmsteke - Schoonhoven (SAS)

Onderdeel  
Plankaart definitief Projectbesluit

Tekeningnummer  
SAS-TEK-7001

Formaat  
A0

Schalen  
1:1.000

Projectfase  
Planuitwerking DO

Status  
EINDCONCEPT

afbeelding: verduidelijkt de ver



### Legenda

#### Algemeen

- Dijkpalen
- Te verwijderen boom
- Mogelijk te verwijderen boom
- Te behouden boom
- Rijksmonumenten
- Dijkzones met naam
- Dwarsprofielen

#### Gemeentegrens

- Gemeentegrens
- Provinciale grens
- Herstel verharding - indicatief
- Grasbetonsteen
- Grondwerk aansluiten - aanvullen
- Grondwerk aansluiten - ontgraven
- Meekoppelskans verbreding fietspad
- Meekoppelskans fietsoversteek

#### Uitvoering

- Tijdelijk fietspad
- Tijdelijk te dempen sloot
- Depotlocatie (optioneel)
- Ketenterrein (ruimtereservering)
- Overslaglocatie (toegangsroute)
- Overslaglocatie (schip en ponton)
- Overslaglocatie (ruimtereservering)
- Werkstrook

#### Waterveiligheid

- Damwand Schaarlijk
- Tracé pipingconstructie
- Voorkeustracé pipingconstructie
- Constructiezone
- Dijkverhoging
- Ruimtebeslag overgang grondwerk (aansluiten op bestaande maaiveld)
- Ruimtebeslag overgang grondwerk (nader uitwerken)
- Stortsteen in de oever verwerken
- Taludmaatregel - waterveiligheid

#### Groot onderhoud

- Beheerfrit
- Beheerstrook
- Taludmaatregel - GOP



Bezoekadres 030-6345700  
Poldermolen 2 post@hdsr.nl  
3994 DD Houten www.hdsr.nl

Project  
**Sterke Lekdijk**  
Deeltraject Salmsteke - Schoonhoven (SAS)

|                |                                     |             |                   |
|----------------|-------------------------------------|-------------|-------------------|
| Onderdeel      | Plankaart definitief Projectbesluit | DW-nummer   | DM2097645         |
| Tekeningnummer | SAS-TEK-7001                        | Blad        | 6                 |
| Formaat        | Schaal                              | Projectfase | Planuitwerking DO |
| A0             | 1:1.000                             | Status      | EINDCONCEPT       |