


Peilbesluitkaart Kamerik-Teylingens

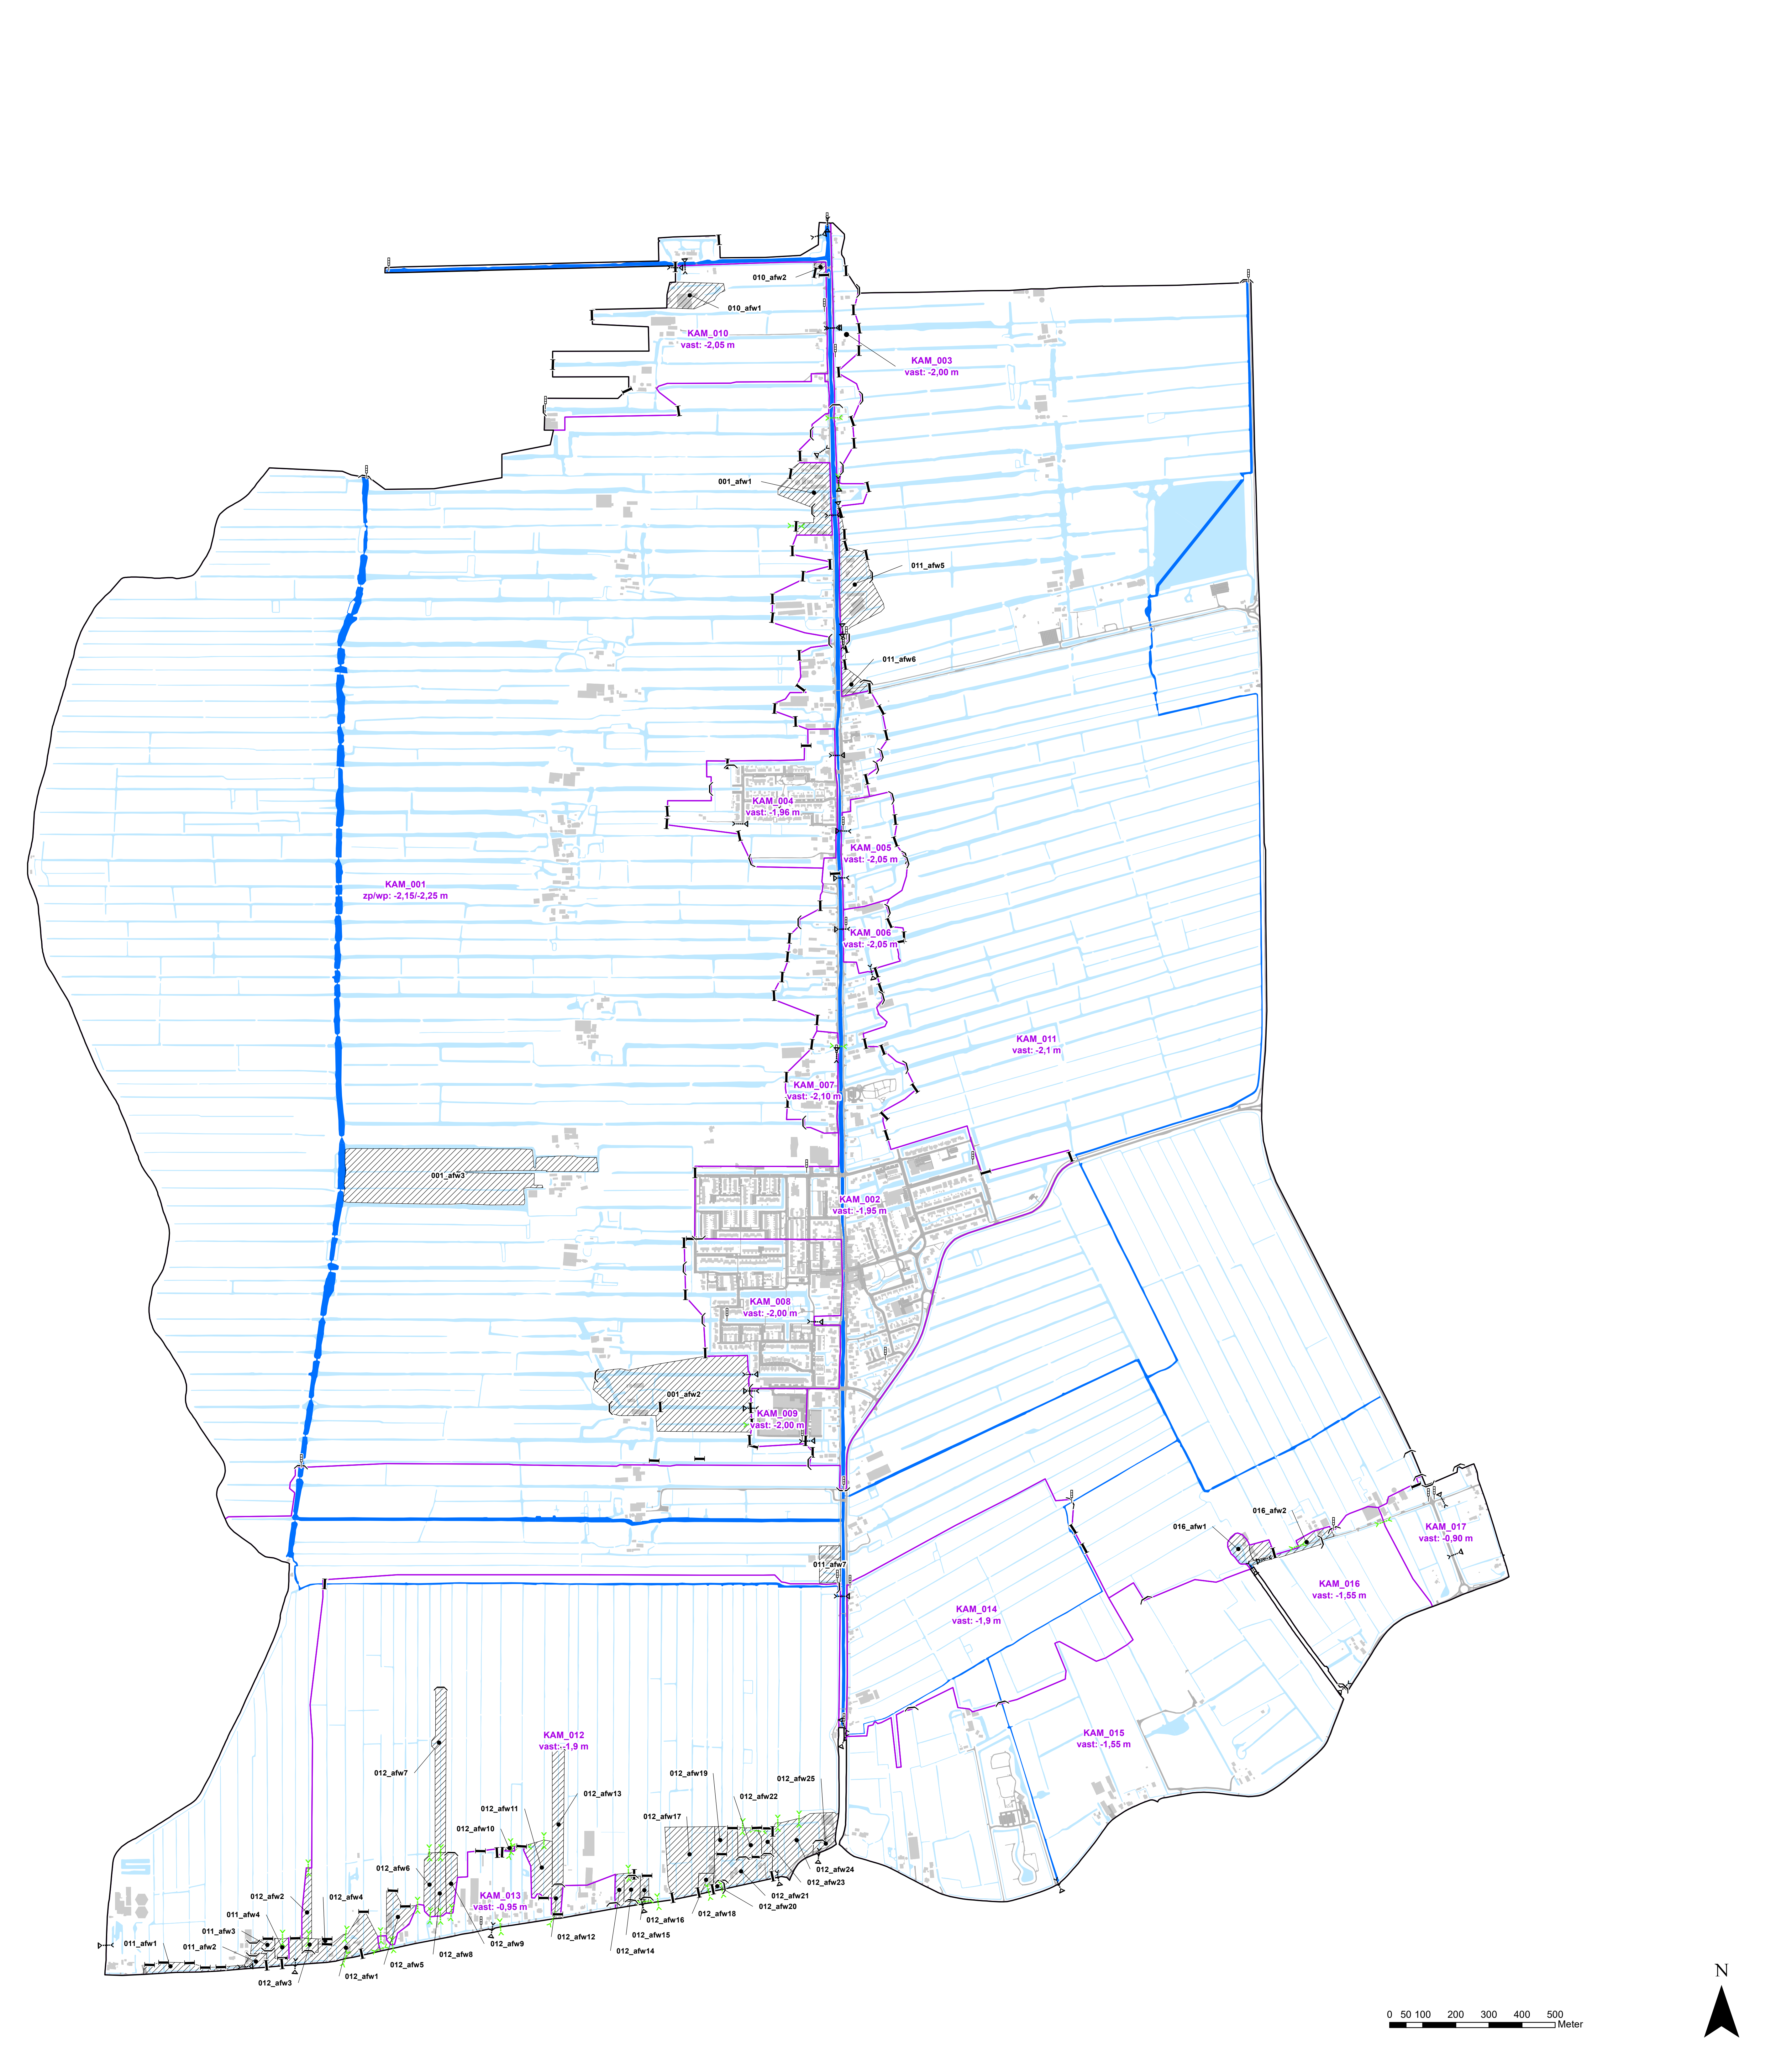

Legenda

Grens peilbesluit

Peilgebieden

Peilafwijkingen

Watergangen

Primaire watergang

Tertiaire watergang

Kunstwerken

Gemaal

Stuw

Vaste dam

Stuwende duiker

Inlaat

peilschaal

Achtergrond

Wegen

Bebouwing

Primair water

Tertiair water

Legenda peilen

Peilgebiedscode


Type peil: peil in m t.o.v. NAP

zp = zomerpeil

wp = winterpeil

vast = vast peil

flex = flexibel peil

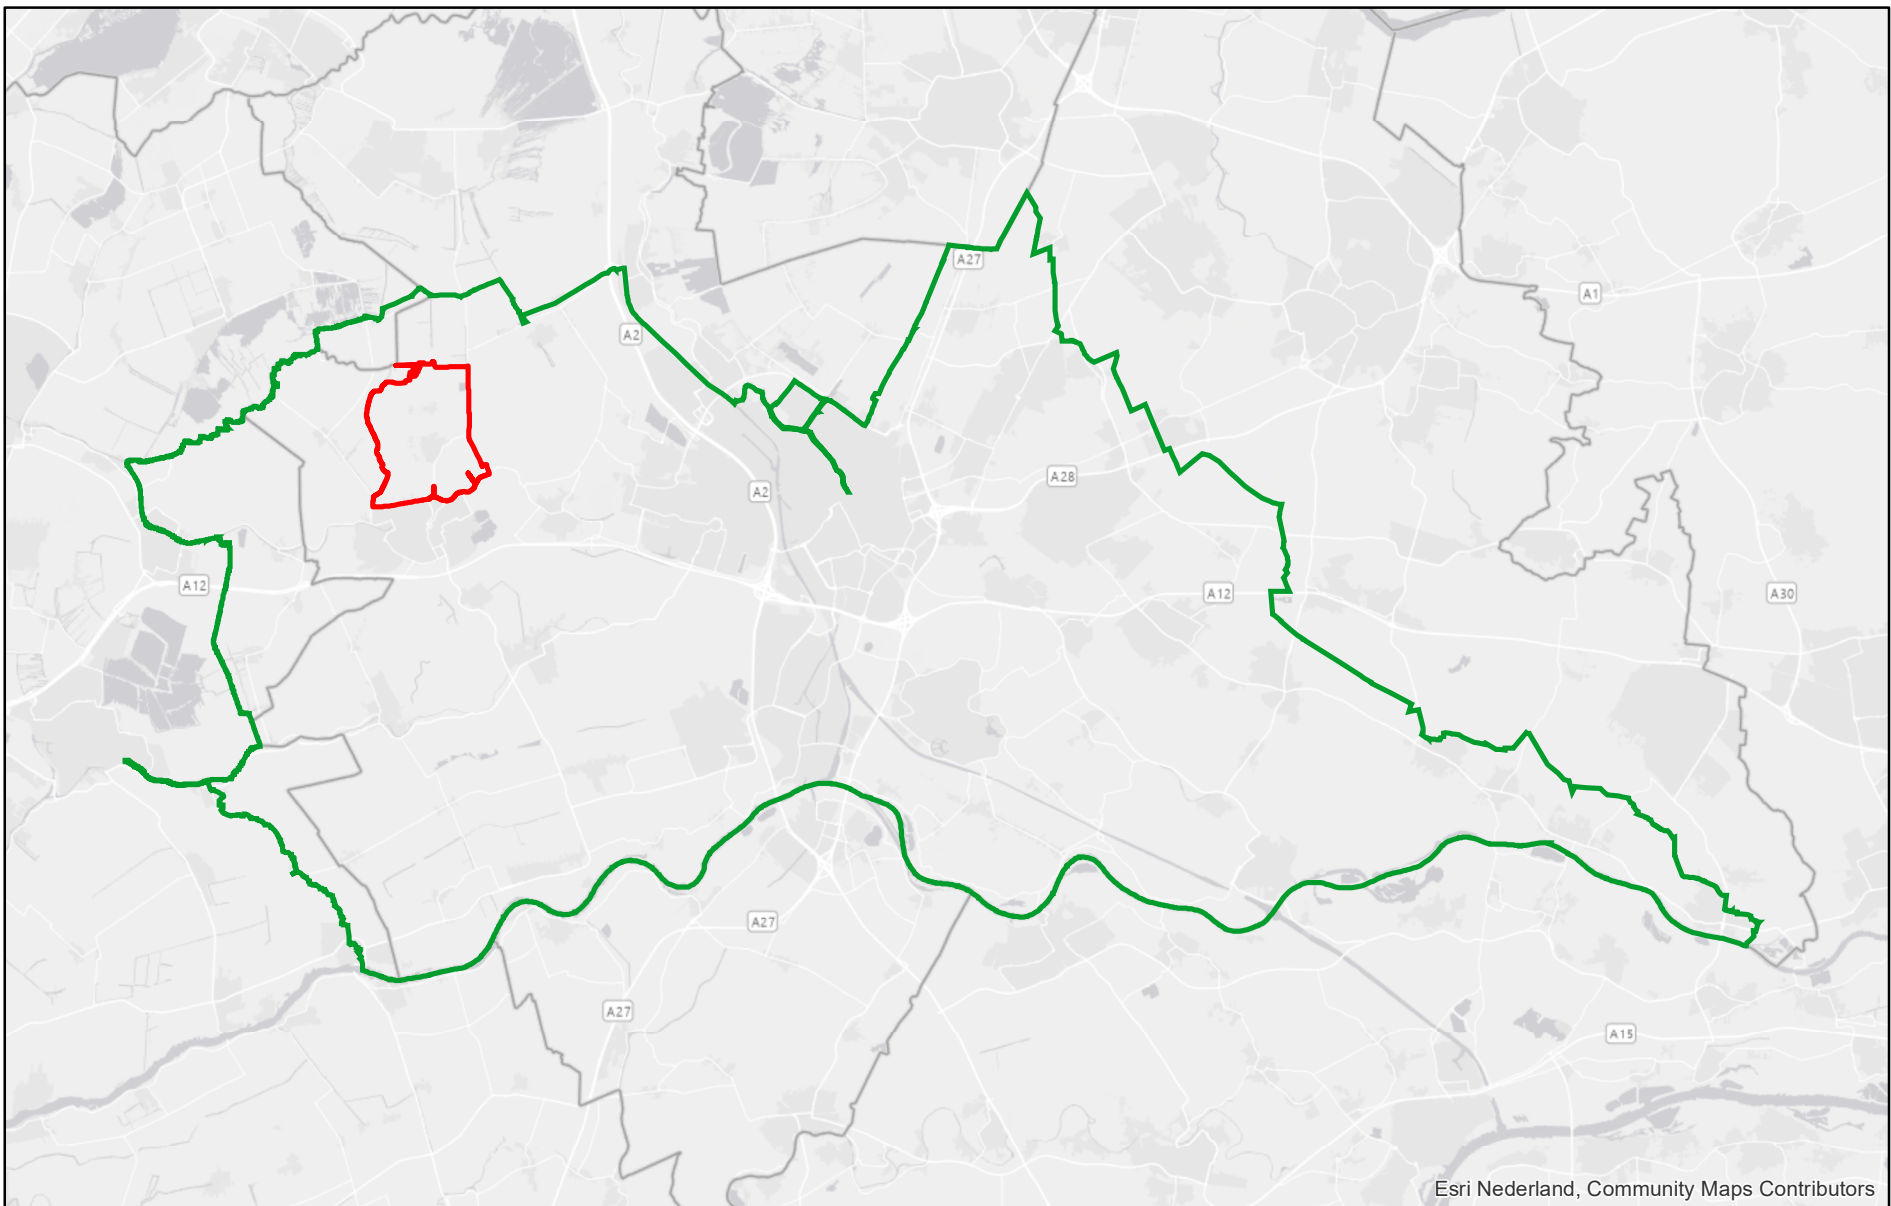

Afdeling: OSA	Datum: 8-7-2025	Paraaf: NB	 HOOGHEEMRAADSHAP DE STICHTSE RIJNLANDEN Postbus 550 3980 GJ Houten Telefoon: (030) 634 57 00 Fax: (030) 634 59 98 E-mail: post@ndr.nl
Omschrijving: Peilbesluitkaart Kamerik-Teylingens		Formaat: A0	
		Schaal: 1:6.500	

Peilbesluitkaart Kamerik-Teylingens	
Vastgesteld door het Algemeen Bestuur in de openbare vergadering	
op 8 oktober 2025	
J.C.H. Haan, Voorzitter	F.H.M. Apeldoorn, Secretaris